


LEGENDE			
RESEAU		EQUIP-SPECIAUX	
--- ADUCTION	 12 EME ETAGE	PLAQUE PLEINE	
--- REFOULEMENT	 13 EME ETAGE	JOINT ISOLANT	
--- REP-DISTRIBUTION	 14 EME ETAGE	COMPTEUR GENERAL	
--- SURPRESSION	 15 EME ETAGE	STABILISATEUR	
--- TRANSPORT	 16 EME ETAGE	ANTI-BELIER	
--- INDUSTRIEL	 17 EME ETAGE	CONE DE REDUCTION	
--- 1 EME ETAGE	 18 EME ETAGE	REDUCTEUR DE PRESSION	
--- 2 EME ETAGE	 19 EME ETAGE	VENTOUSE	
--- 3 EME ETAGE	 20 EME ETAGE	PRISE POTENTIELLE	
--- 4 EME ETAGE	 21 EME ETAGE	PURGE VIDANGE	
--- 5 EME ETAGE	 22 EME ETAGE	CLAPET ANTI-RETOUR	
--- 6 EME ETAGE	 23 EME ETAGE	POT A BOLLIE	
--- 7 EME ETAGE	 24 EME ETAGE	FOURREAU DE PROTECTION	
--- 8 EME ETAGE	 25 EME ETAGE	SOUPAPE DE DECHARGE	
--- 9 EME ETAGE	 26 EME ETAGE		
--- 10 EME ETAGE	 27 EME ETAGE		
--- 11 EME ETAGE	 28 EME ETAGE		
TRONCON		OUVRAGE	
--- INTERCOMMUNAL		STATION DE TRAITEMENT	
--- PRIVE		INSTALLATION DE POMPAGE	
--- SYNDICAL		RESERVOIR SEMI-ENTERRE	
--- HORS AFFECTATION		RESERVOIR DOUBLE	
EQUIP-INCENDIE		RESERVOIR SUR TOUR	
PUISSARD D'INCENDIE		PRISE D'EAU SUPERFICIELLE	
HYDRANT		REGARD	
POTEAU D'INCENDIE DE 80		ACCELERATEUR	
POTEAU D'INCENDIE DE 100		SOURCE DE CAPTAGE	
POTEAU D'INCENDIE DE 150		PUIT	
BOUCHE D'INCENDIE DE 80			
BOUCHE D'INCENDIE DE 100		EQUIP-PUBLIC	
RESERVE INCENDIE		BORNE FONTAINE	
BACHE INCENDIE		FONTAINE ROBINET DE POMPAGE	
VANNE VANNE-PRELOC		BOUCHE DE LAVAGE	
VANNE MEPLATE		RESERVOIR DE CHASSE	
VANNE MOTORISEE		POTEAU AGRICOLE	
VANNE PAPILLON		WC	
VANNE		PUISARD D'ASPIRATION	
VANNE HYDRAULIQUE		LAVOIR	
VANNE 1/4 DE TOUR		ABREUVOIR	
VANNE RONDE			
VANNE FERMEE		ABONNE	
		NORMAL	
		INDUSTRIEL	
		NOTABLE	

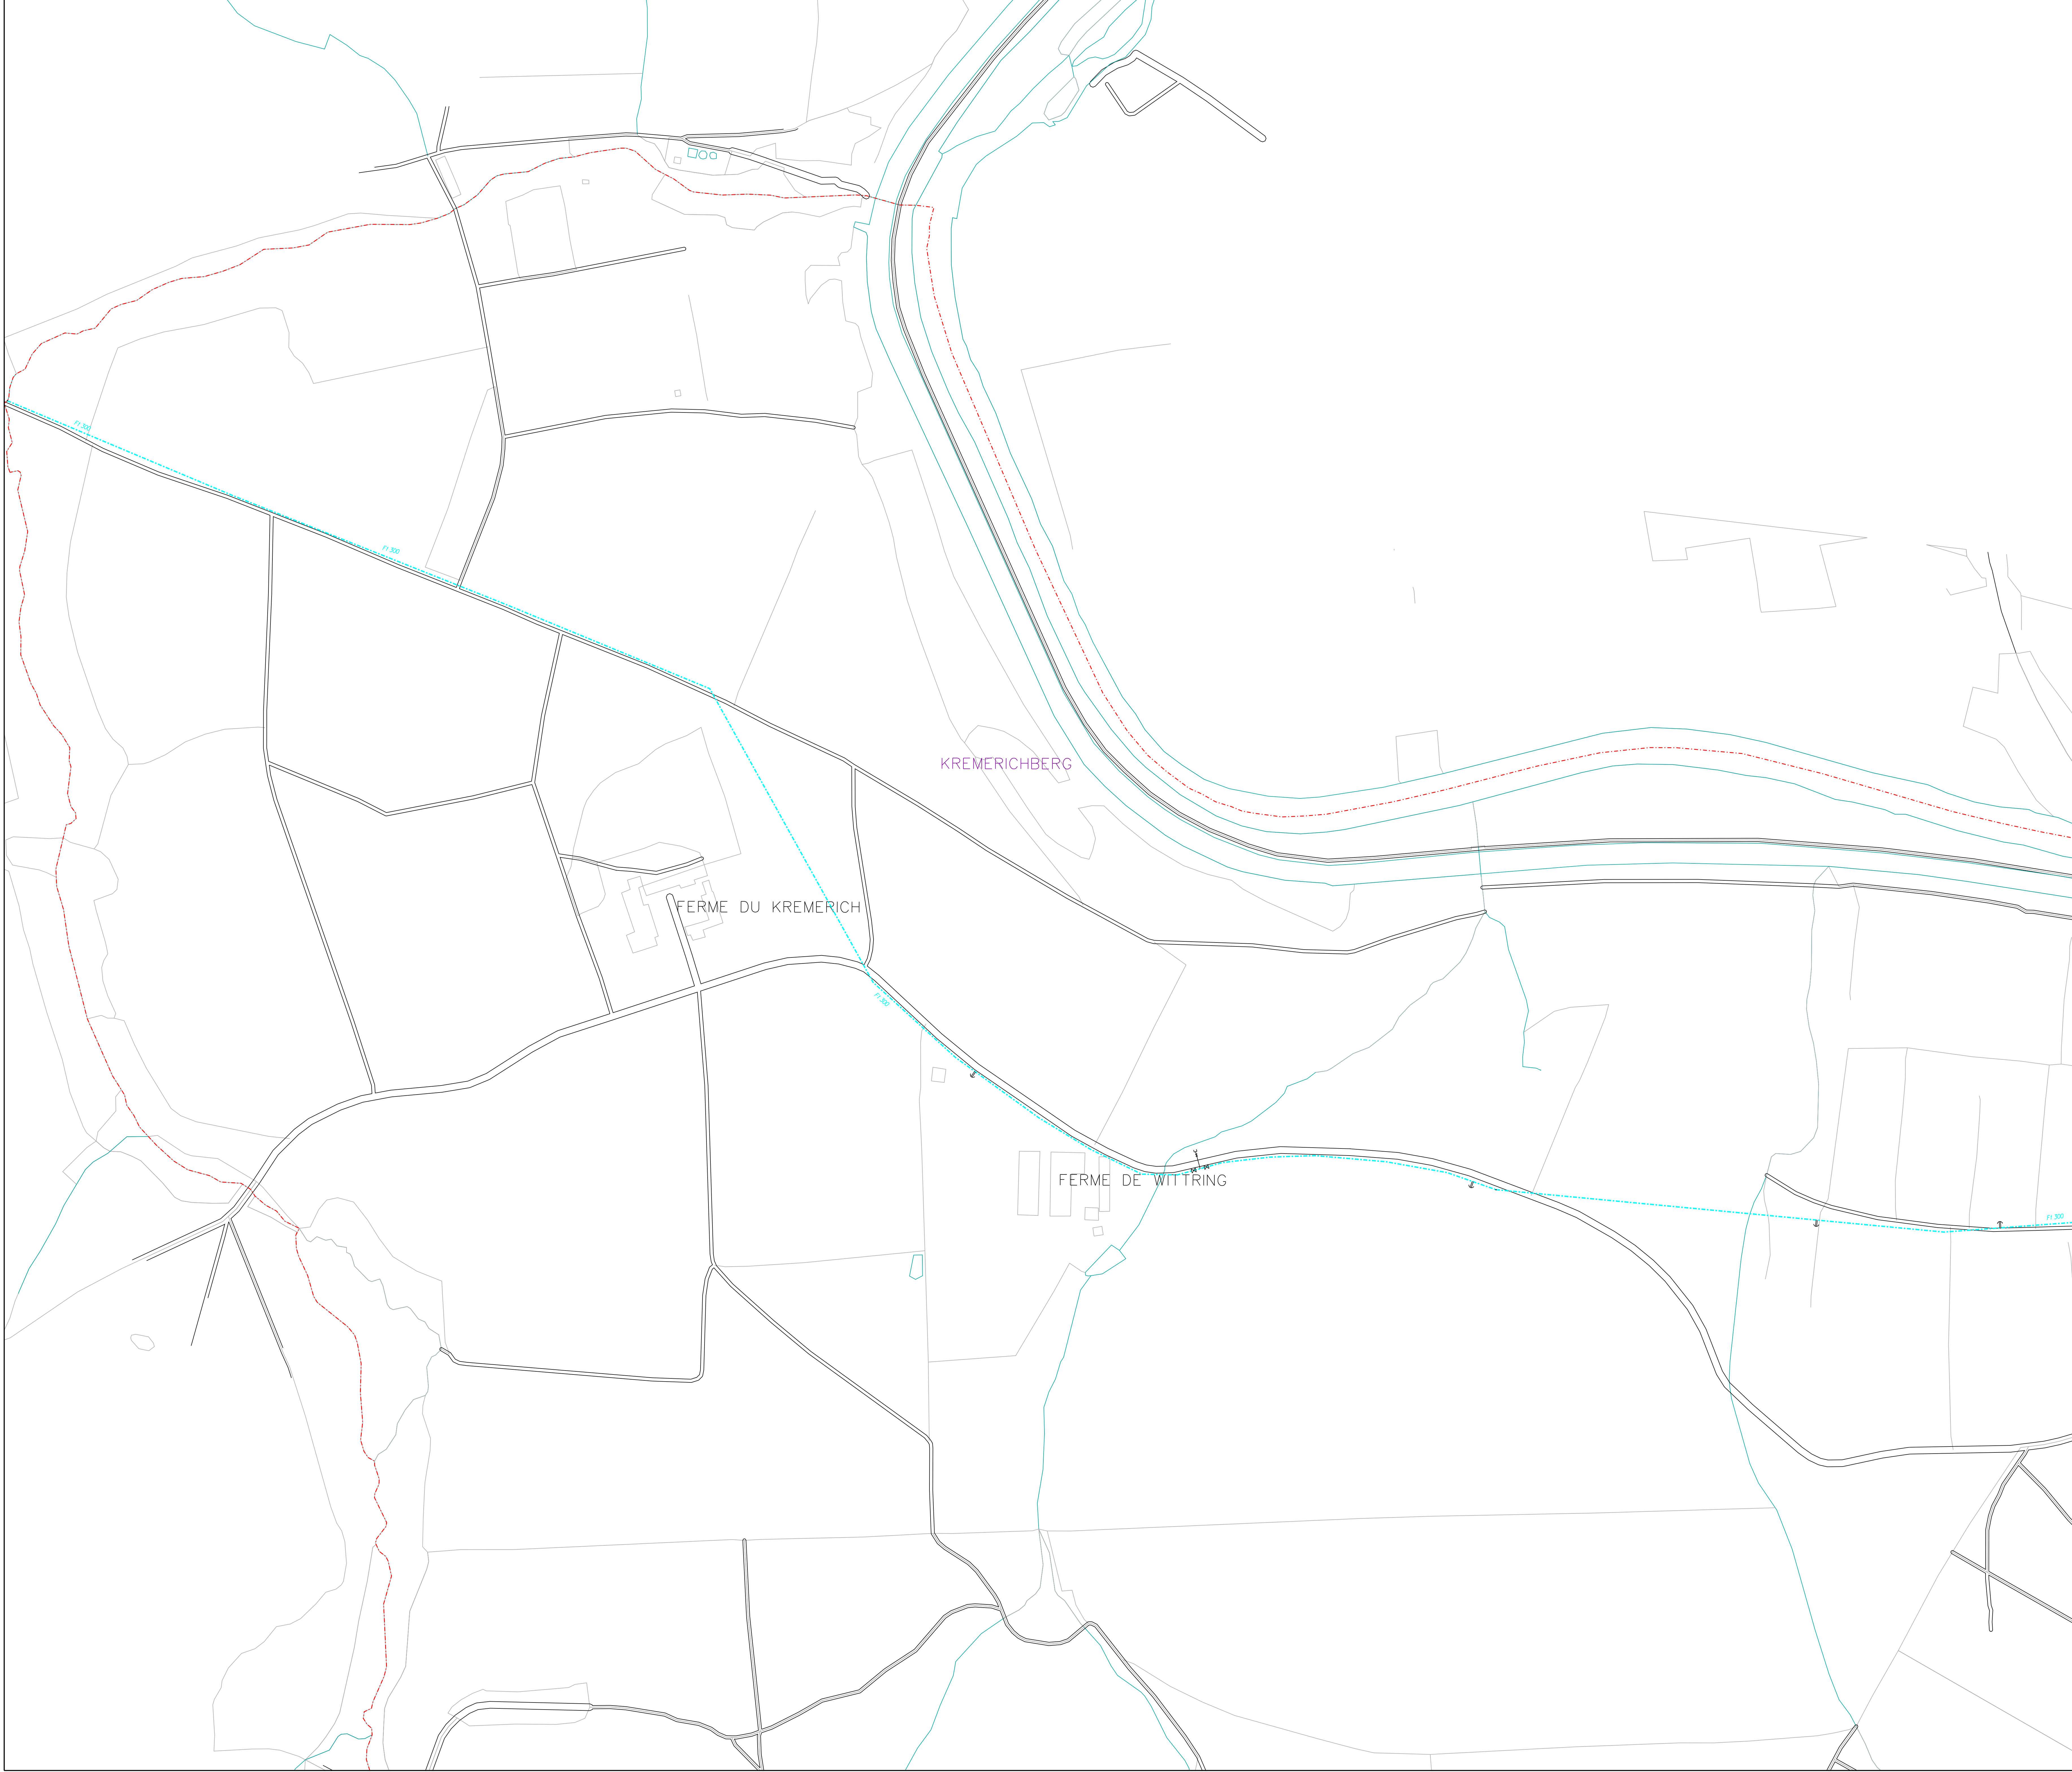

CENTRE LORRAINE

5 rue Taitbout de Cherville
57061 METZ Cedex 02 R.P. 20173

Tél : 03.87.80.41.00
Fax : 03.87.80.41.99


SERVICE LORRAINE EST

25 Courtois de Ténage
R.P. 40120
57061 METZ Cedex 02



Tél : 03.87.81.03.41
Fax : 03.87.80.41.24

DEPARTEMENT DE LA MOSELLE

Syndicat Intercommunal des Eaux de Sarralbe
Commune de WITTRING

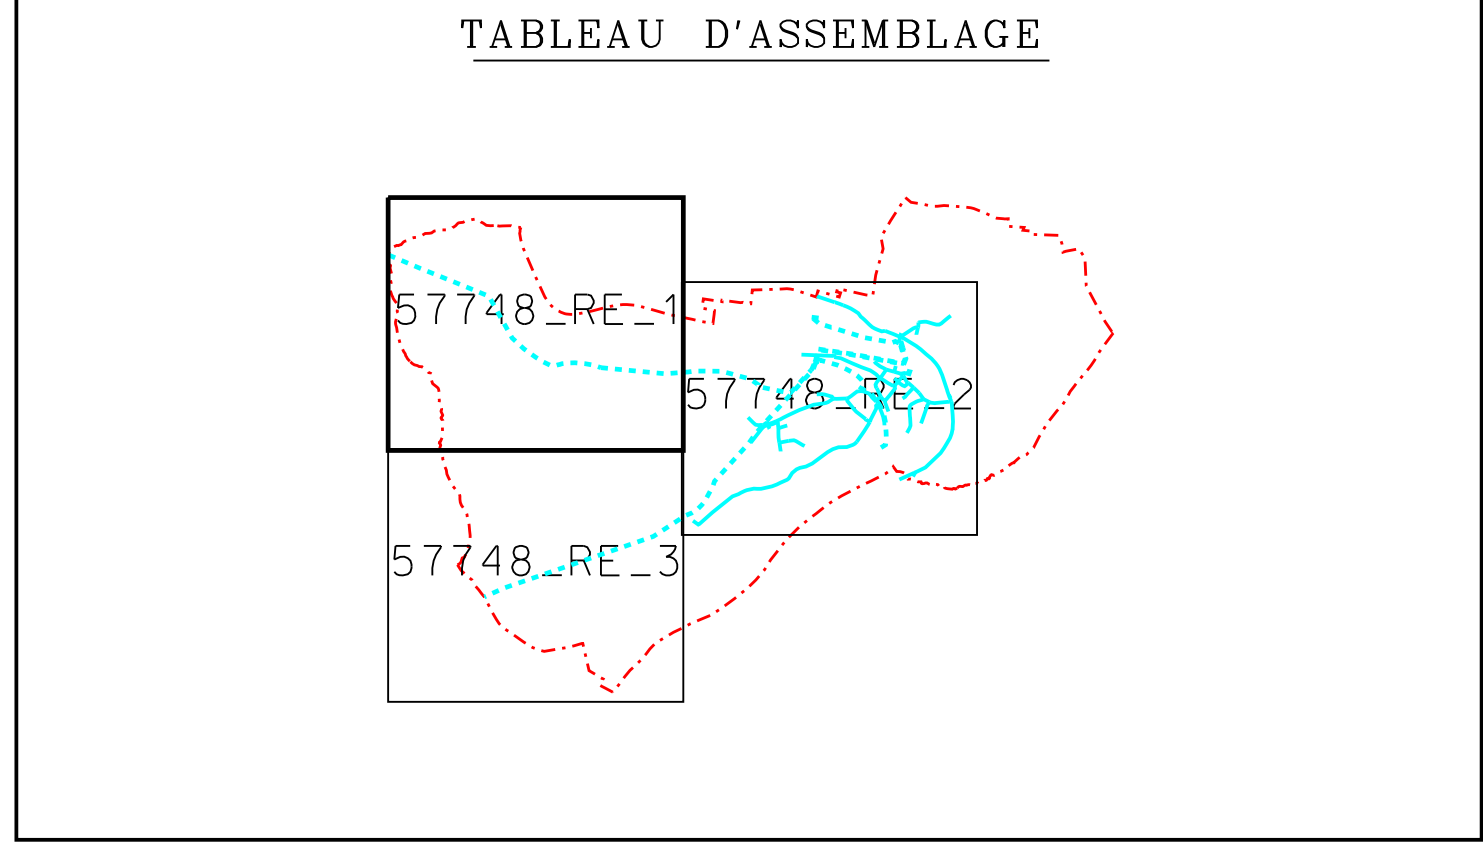

PLAN DU RESEAU D'EAU POTABLE		
CONTRAT N° : H2210	PLAN N° : 57748_RE_1	ECHELLE : 1/2000
Des. par :	Des. le : 07/1999	Mis à Jour le : 29/07/2013
Vérifié par : F. THOMAS	Vérifié le : 01/08/2013	Visa : THOMAS

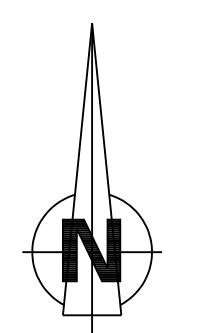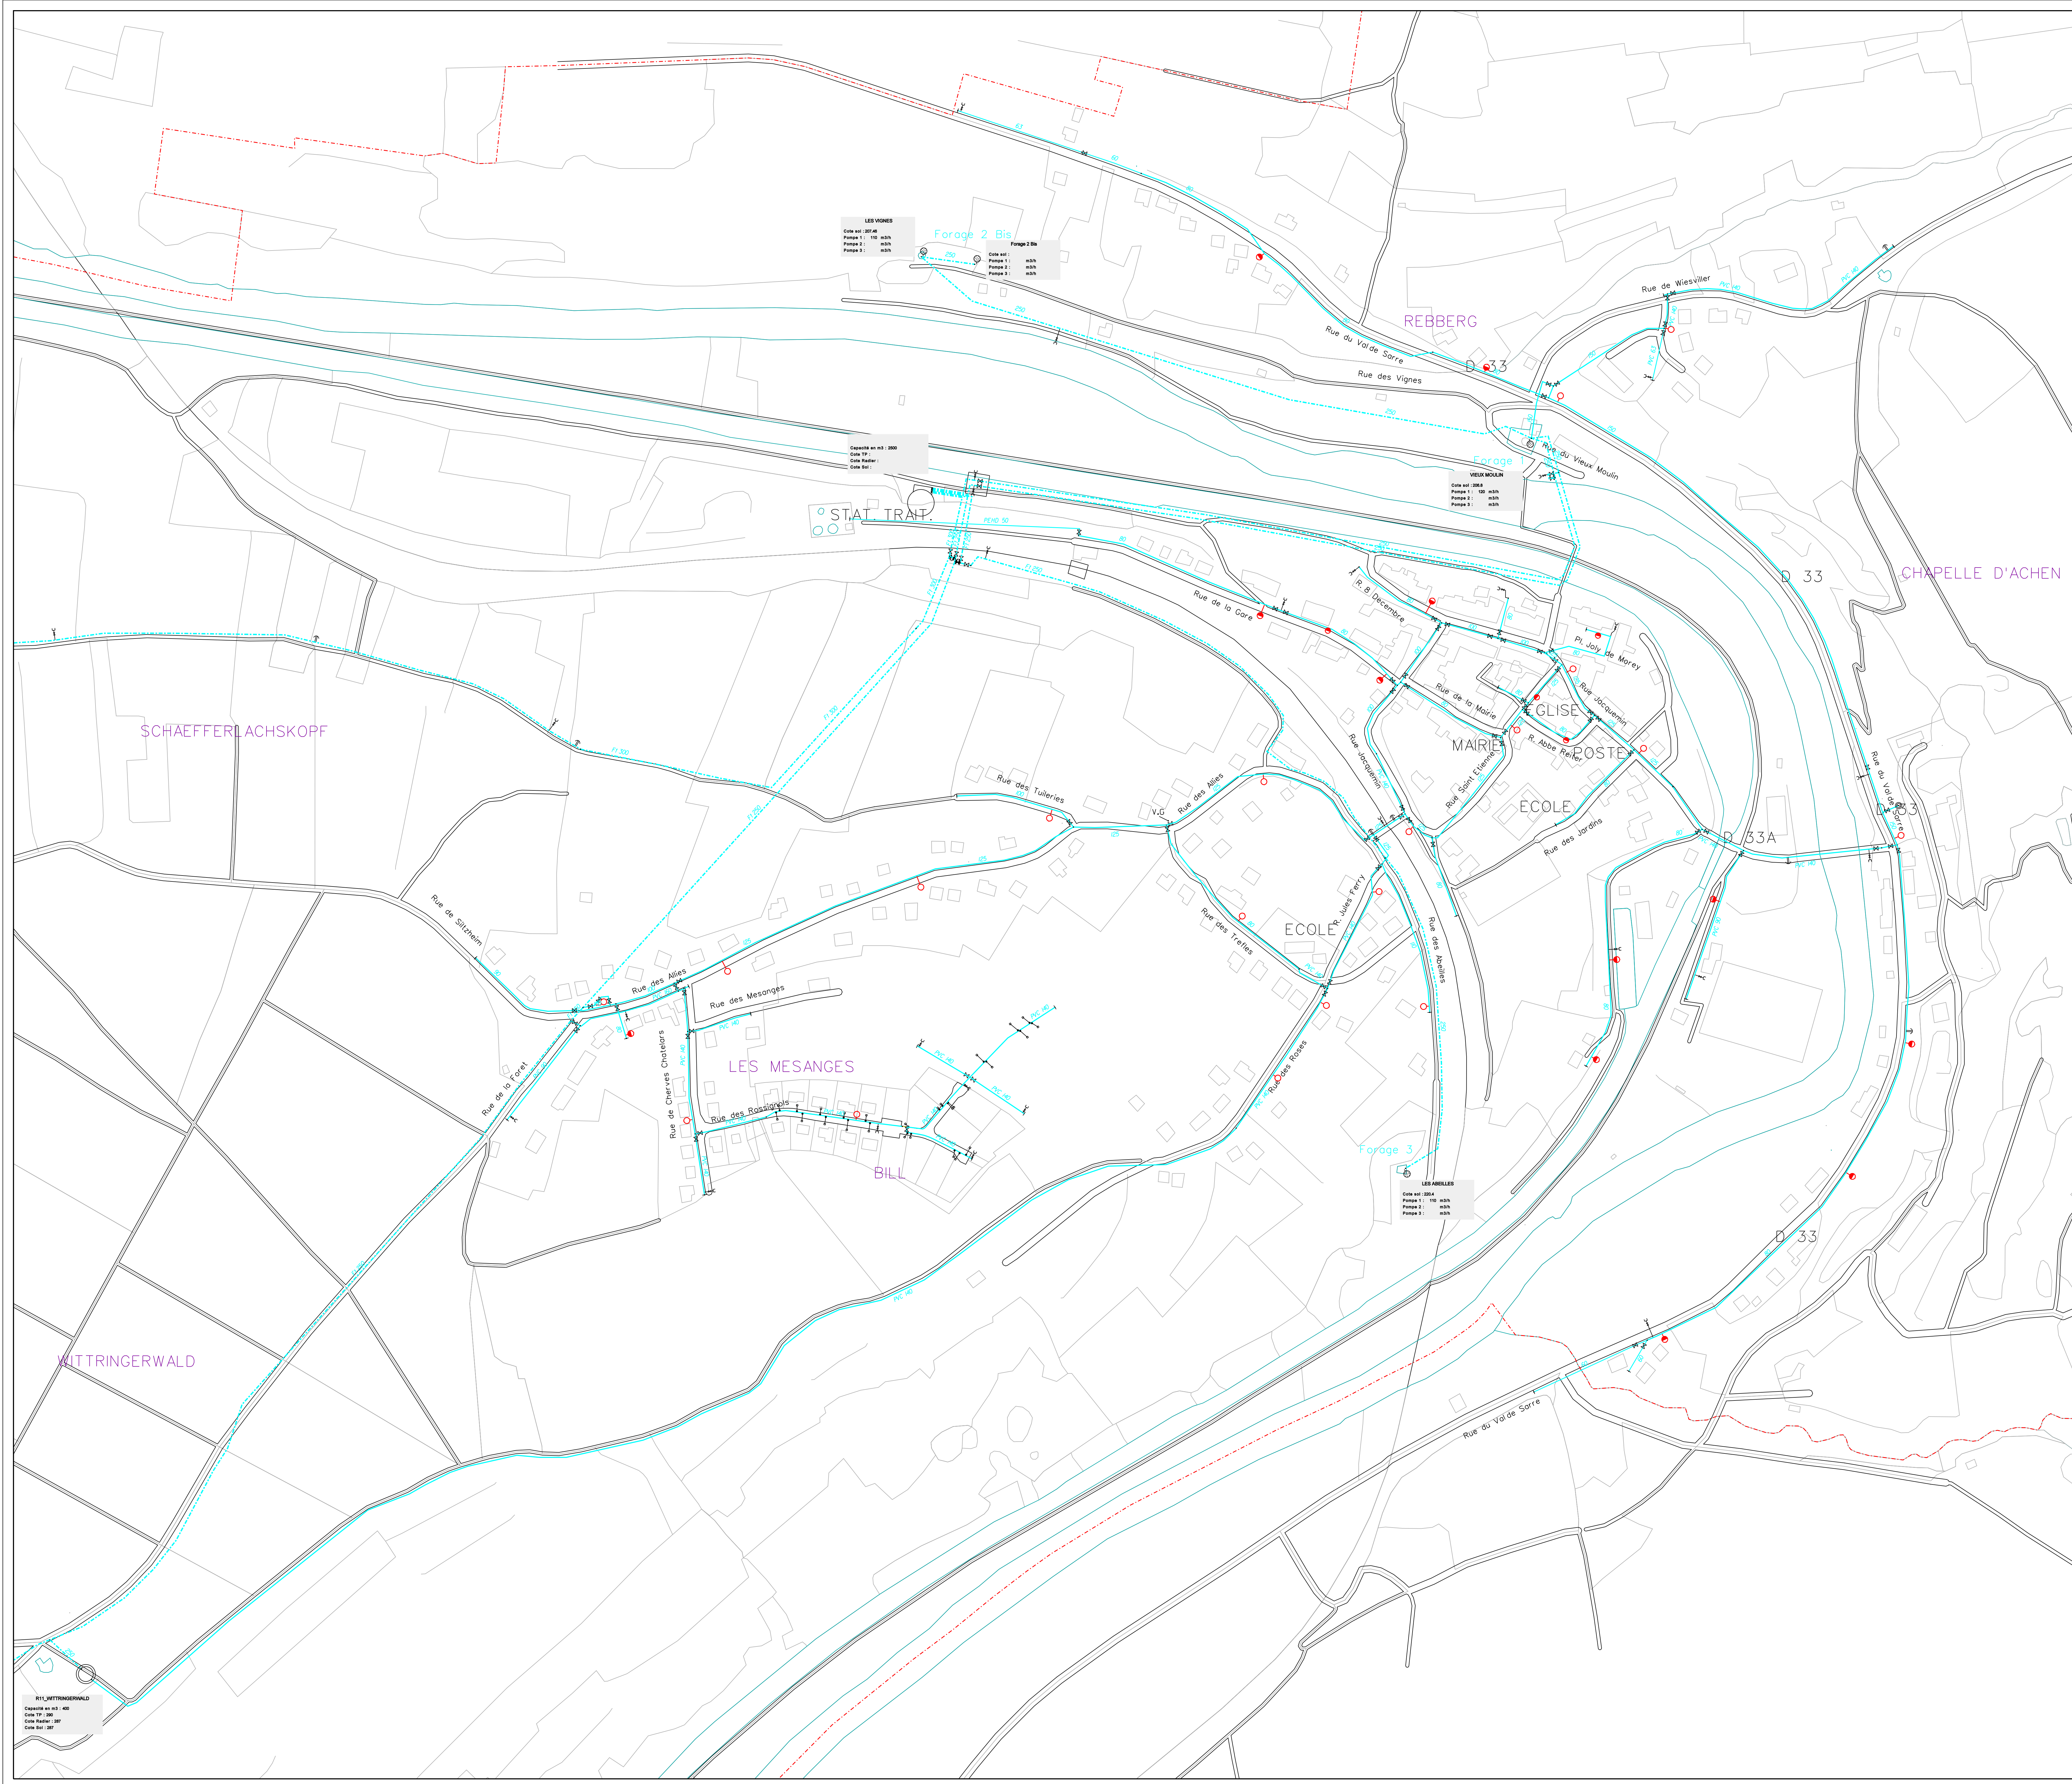

LEGENDE	
RESEAU	EQUIP-SPECIAUX
- ADUCTION - RESEAU D'EGOUT - REF. DISTRIBUTION - SEPARATION - TRANSFERT - INDUSTRIEL 1^{ER} ETAGE 2^{EME} ETAGE 3^{EME} ETAGE 4^{EME} ETAGE 5^{EME} ETAGE 6^{EME} ETAGE 7^{EME} ETAGE 8^{EME} ETAGE 9^{EME} ETAGE 10^{EME} ETAGE 11^{EME} ETAGE	12^{EME} ETAGE 13^{EME} ETAGE 14^{EME} ETAGE 15^{EME} ETAGE 16^{EME} ETAGE 17^{EME} ETAGE 18^{EME} ETAGE 19^{EME} ETAGE 20^{EME} ETAGE 21^{EME} ETAGE 22^{EME} ETAGE 23^{EME} ETAGE 24^{EME} ETAGE 25^{EME} ETAGE 26^{EME} ETAGE 27^{EME} ETAGE 28^{EME} ETAGE
TRONCON	EQUIP-PUBLIC
- INTERCOMMUNAL - PRIVE - SYNDICAL - HORS AFFECTATION	- PLAQUE PLEINE - JOINT ISOLANT - COMPTEUR GENERAL - STABILISATEUR - ANTI BELIER - CONE DE REDUCTION - REDUCTEUR DE PRESSION - VENTOUSE - PRISE POTENTIELLE - PURGE VIDANGE - CLAPET ANTI-RETOUR - POT A BOITE - FOURREAU DE PROTECTION - SOUPAPE DE DECHARGE
EQUIP-INCENDIE	ABONNE
- PUISSARD D'INCENDIE - HYDRANT - POTEAU D'INCENDIE DE 80 - POTEAU D'INCENDIE DE 100 - POTEAU D'INCENDIE DE 150 - BOUCHE D'INCENDIE DE 80 - BOUCHE D'INCENDIE DE 100 - RESERVE INCENDIE - BACHE INCENDIE	- STATION DE TRAITEMENT - INSTALLATION DE POMPAGE - RESERVOIR SEMI-ENTERRE - RESERVOIR DOUBLE - RESERVOIR SUR TOUR - PRISE D'EAU SUPERFICIELLE - REGARD - ACCELERATEUR - SOURCE DE CAPTAGE - PUIT
VANNE VANNE-PRELOC	
- VANNE MEPLATE - VANNE MOTORISEE - VANNE PAPILLON - VANNE - VANNE HYDRAULIQUE - VANNE 1/4 DE TOUR - VANNE RONDE - VANNE FERMEE	- BORNE FONTAINE - FONTAINE ROBINET DE POMPAGE - BOUCHE DE LAVAGE - RESERVOIR DE CHASSE - POTEAU AGRICOLE - WC - PUISSARD D'ASPIRATION - LAVOIR - ABREUVOIR
	- NORMAL - INDUSTRIEL - NOTABLE

CENTRE LORRAINE
5 rue Tellerand de Charville
57061 METZ Cedex 02 S.F.P. 20173
TEL : 03.87.80.41.00
FAX : 03.87.80.41.99

SERVICE LORRAINE EST
25 Carrefour de l'Eclaircie
B.P. 40129
57061 METZ Cedex 02
TEL : 03.87.80.41.41
FAX : 03.87.80.41.24


DEPARTEMENT DE LA MOSELLE

Syndicat Intercommunal des Eaux de Sarralbe Commune de WITTRING

TABLEAU D'ASSEMBLAGE

PLAN DU RESEAU D'EAU POTABLE

CONTRAT N° : H2210	PLAN N° : 57748_RE_2	ECHELLE : 1/2000
Des. par :	Des. le : 07/1999	Mis à Jour le : 29/07/2013
Vérifié par : F. THOMAS	Vérifié le : 01/08/2013	Visa : THOMAS

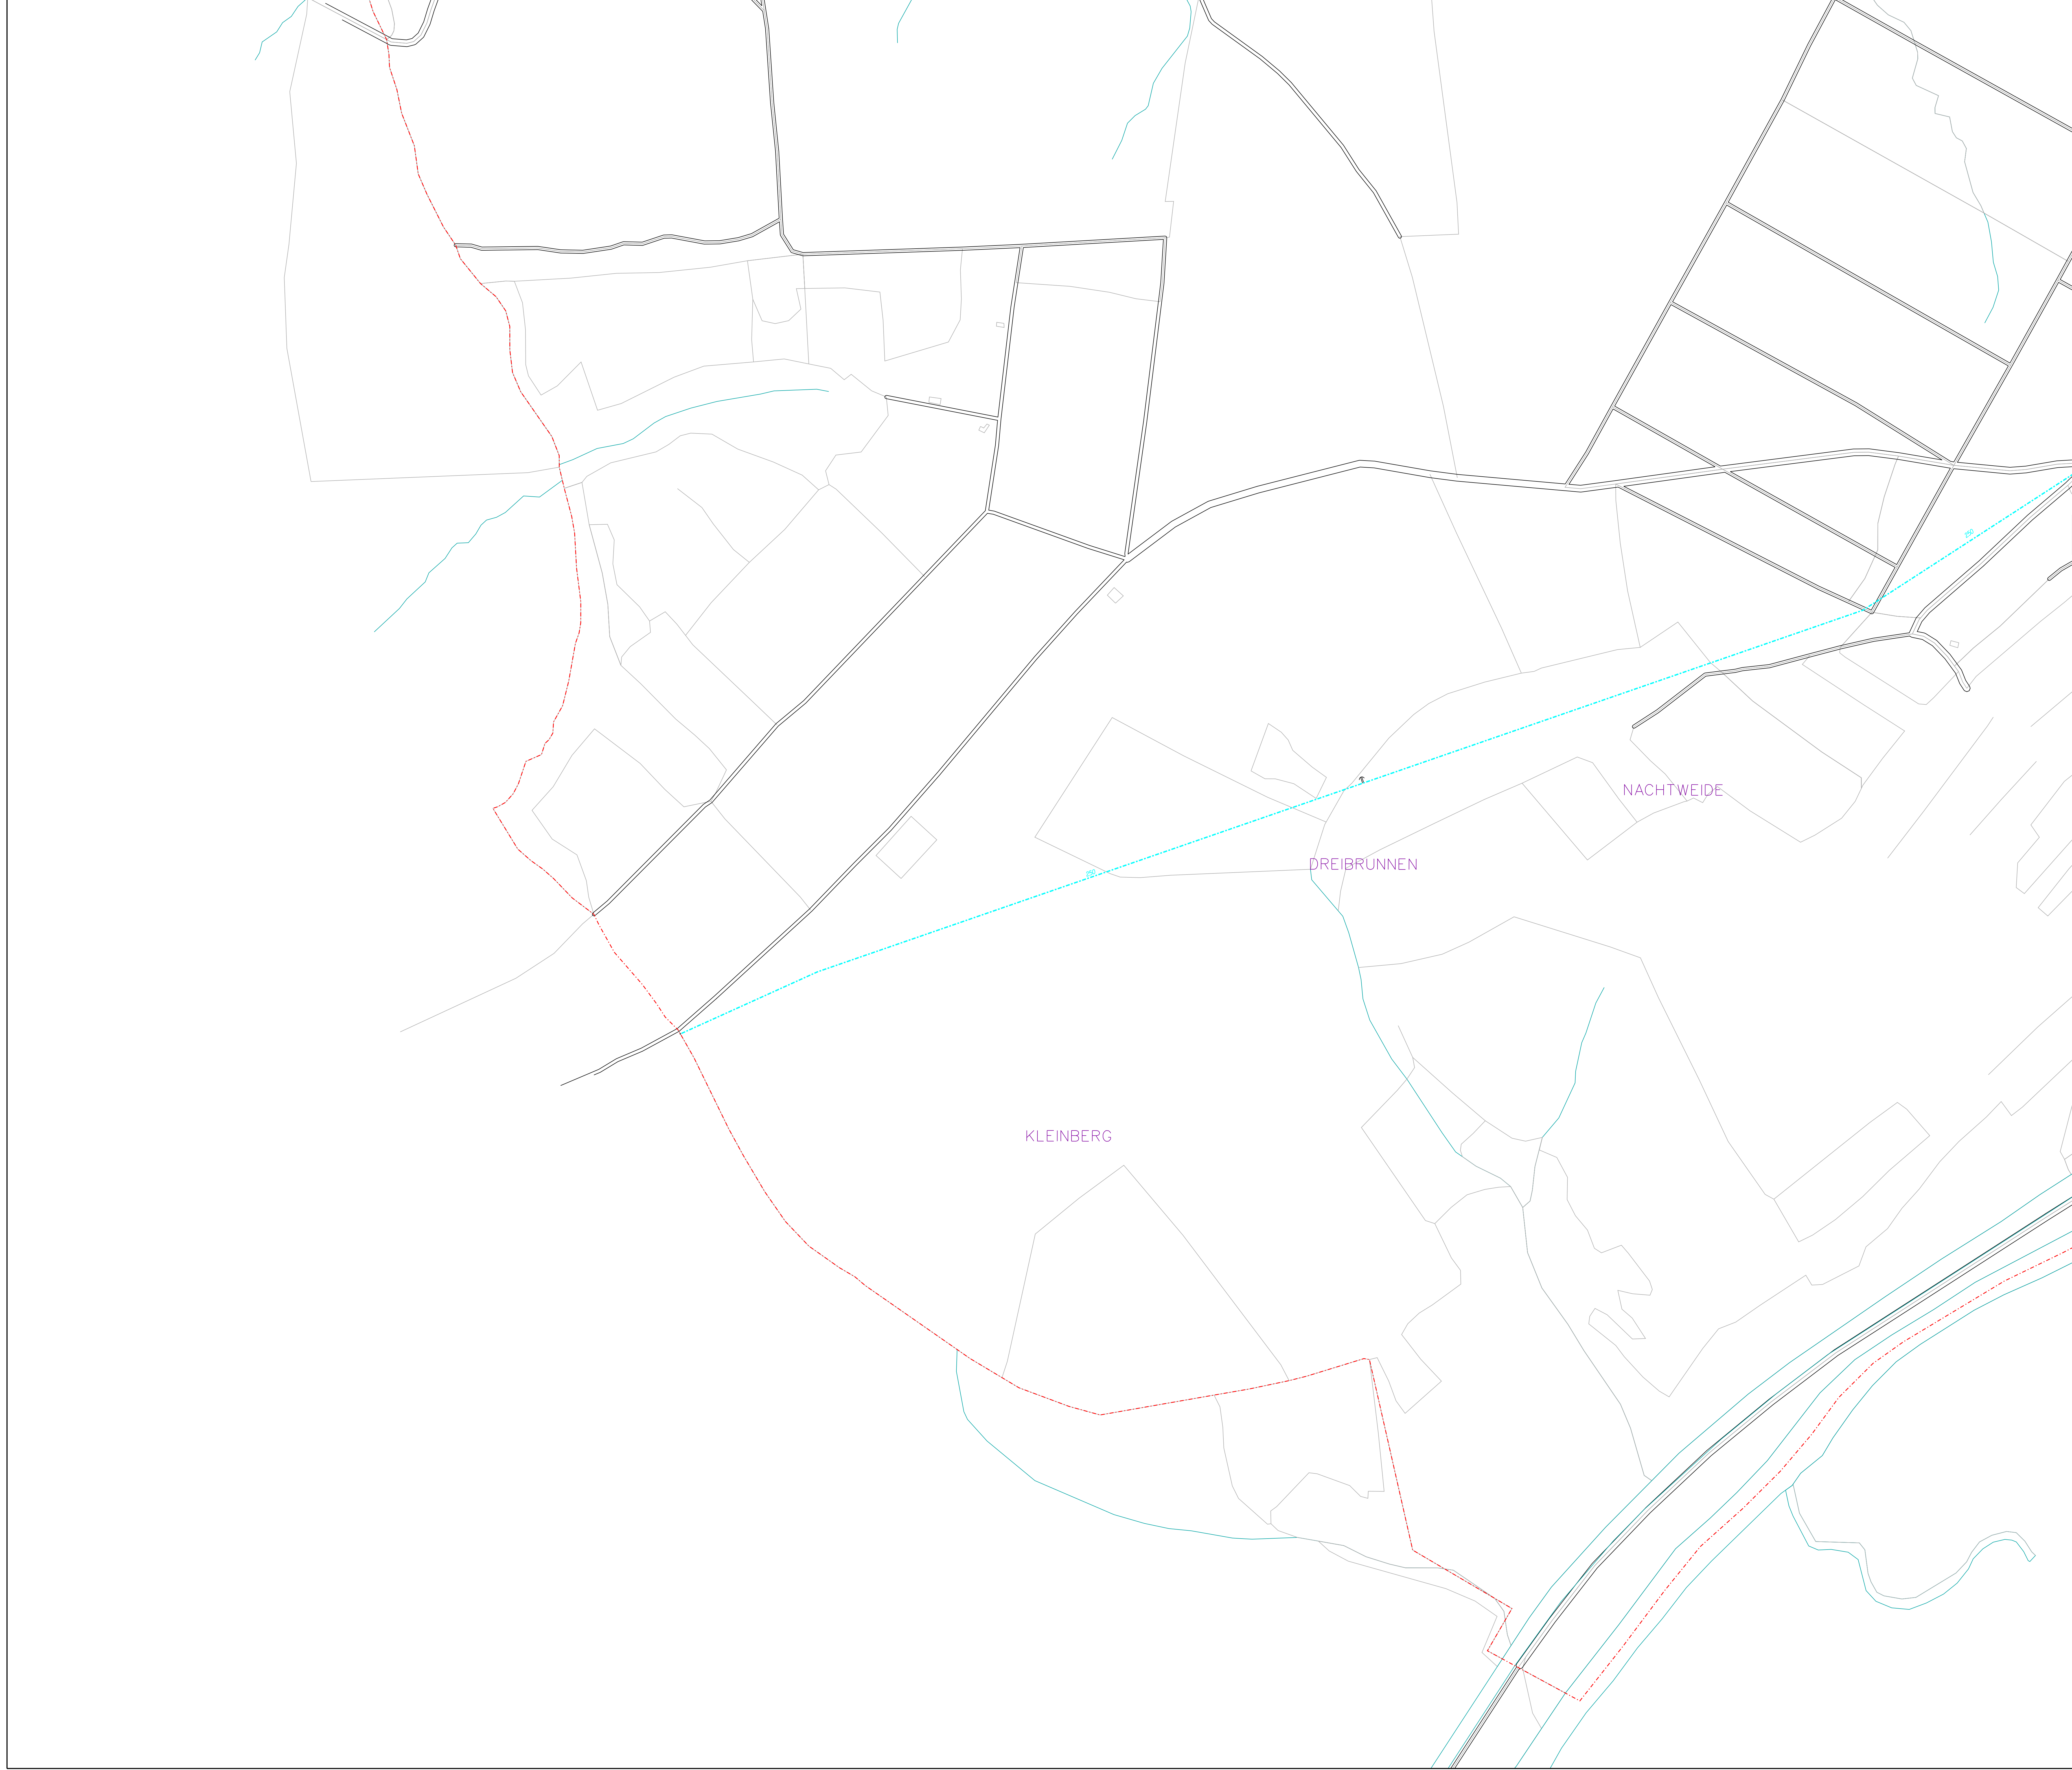

LEGENDE			
RESEAU		EQUIP-SPECIAUX	
--- ADUCTION	 12 EME ETAGE	⌋ PLAQUE PLEINE	
--- REFOULEMENT	 13 EME ETAGE	⌋ JOINT ISOLANT	
--- REP. DISTRIBUTION	 14 EME ETAGE	⌋ COMPTEUR GENERAL	
--- SURPRESSION	 15 EME ETAGE	⌋ STABILISATEUR	
--- TRANSPORT	 16 EME ETAGE	⌋ ANTI BELIER	
--- INDUSTRIEL	 17 EME ETAGE	⌋ CONE DE REDUCTION	
--- 1 EME ETAGE	 18 EME ETAGE	⌋ REDUCTEUR DE PRESSION	
--- 2 EME ETAGE	 19 EME ETAGE	⌋ VENTOUSE	
--- 3 EME ETAGE	 20 EME ETAGE	⌋ PRISE POTENTIELLE	
--- 4 EME ETAGE	 21 EME ETAGE	⌋ PURGE VIDANGE	
--- 5 EME ETAGE	 22 EME ETAGE	⌋ CLAPET ANTI-RETOUR	
--- 6 EME ETAGE	 23 EME ETAGE	⌋ POT A BOUTE	
--- 7 EME ETAGE	 24 EME ETAGE	⌋ FOURREAU DE PROTECTION	
--- 8 EME ETAGE	 25 EME ETAGE	⌋ SOUPAPE DE DECHARGE	
--- 9 EME ETAGE	 26 EME ETAGE		
--- 10 EME ETAGE	 27 EME ETAGE		
--- 11 EME ETAGE	 28 EME ETAGE		
TRONCON		OUVRAGE	
--- INTERCOMMUNAL		⌋ STATION DE TRAITEMENT	
--- PRIVE		⌋ INSTALLATION DE POMPAGE	
--- SYNDICAL		⌋ RESERVOIR SEMI-ENTERRE	
--- HORS AFFECTATION		⌋ RESERVOIR DOUBLE	
EQUIP-INCENDIE		⌋ RESERVOIR SUR TOUR	
⌋ PUISSARD D'INCENDIE		⌋ PRISE D'EAU SUPERFICIELLE	
⌋ HYDRANT		⌋ REGARD	
⌋ POTEAU D'INCENDIE DE 80		⌋ ACCELERATEUR	
⌋ POTEAU D'INCENDIE DE 100		⌋ SOURCE DE CAPTAGE	
⌋ POTEAU D'INCENDIE DE 150		⌋ PUIT	
⌋ BOUCHE D'INCENDIE DE 80			
⌋ BOUCHE D'INCENDIE DE 100			
⌋ RESERVE INCENDIE			
⌋ BACHE INCENDIE			
VANNE VANNE-PRELOC		EQUIP-PUBLIC	
⌋ VANNE MEPLATE.....	⌋	⌋ BORNE FONTAINE	
⌋ VANNE MOTORISEE.....	⌋	⌋ FONTAINE ROBINET DE POMPAGE	
⌋ VANNE PAPILLON.....	⌋	⌋ BOUCHE DE LAVAGE	
⌋ VANNE.....	⌋	⌋ RESERVOIR DE CHASSE	
⌋ VANNE HYDRAULIQUE.....	⌋	⌋ POTEAU AGRICOLE	
⌋ VANNE 1/4 DE TOUR.....	⌋	⌋ WC	
⌋ VANNE RONDE.....	⌋	⌋ PUISSARD D'ASPIRATION	
⌋ VANNE FERMEE.....	⌋	⌋ LAVOIR	
		⌋ ABREUVOIR	
		ABONNE	
		⌋ NORMAL	
		⌋ INDUSTRIEL	
		⌋ NOTABLE	

CENTRE LORRAINE

5 rue Théodore de Cherville
57061 METZ Cedex 02 B.P. 20173

Tél. : 03.87.80.41.00
Fax : 03.87.80.44.99

SERVICE LORRAINE EST

25 Courtois de Tonnay
B.P. 40120
57060 FOMMELACH Cedex

Tél. : 03.87.85.03.45
Fax : 03.87.85.44.24

DEPARTEMENT DE LA MOSELLE

Syndicat Intercommunal des Eaux de Sarralbe
Commune de WITTRING

TABLEAU D'ASSEMBLAGE

PLAN DU RESEAU D'EAU POTABLE

CONTRAT N° : H2210	PLAN N° : 57748_RE_3	ECHELLE : 1/2000
Des. par :	Des. le : 07/1999	Mis à Jour le : 29/07/2013
Vérifié par : F. THOMAS	Vérifié le : 01/08/2013	Visa : THOMAS